



## Erste Etage

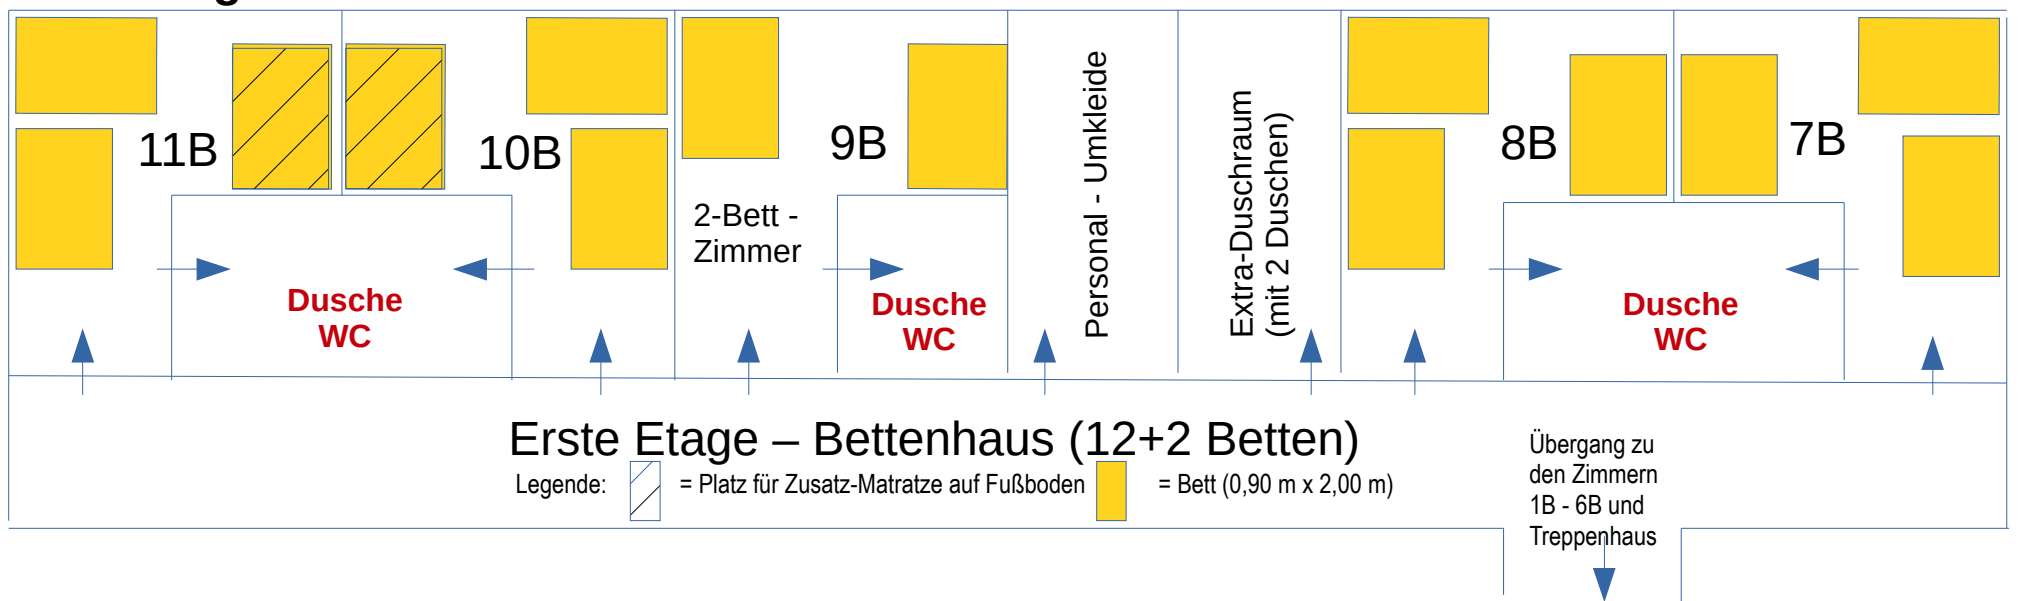

## Erste Etage

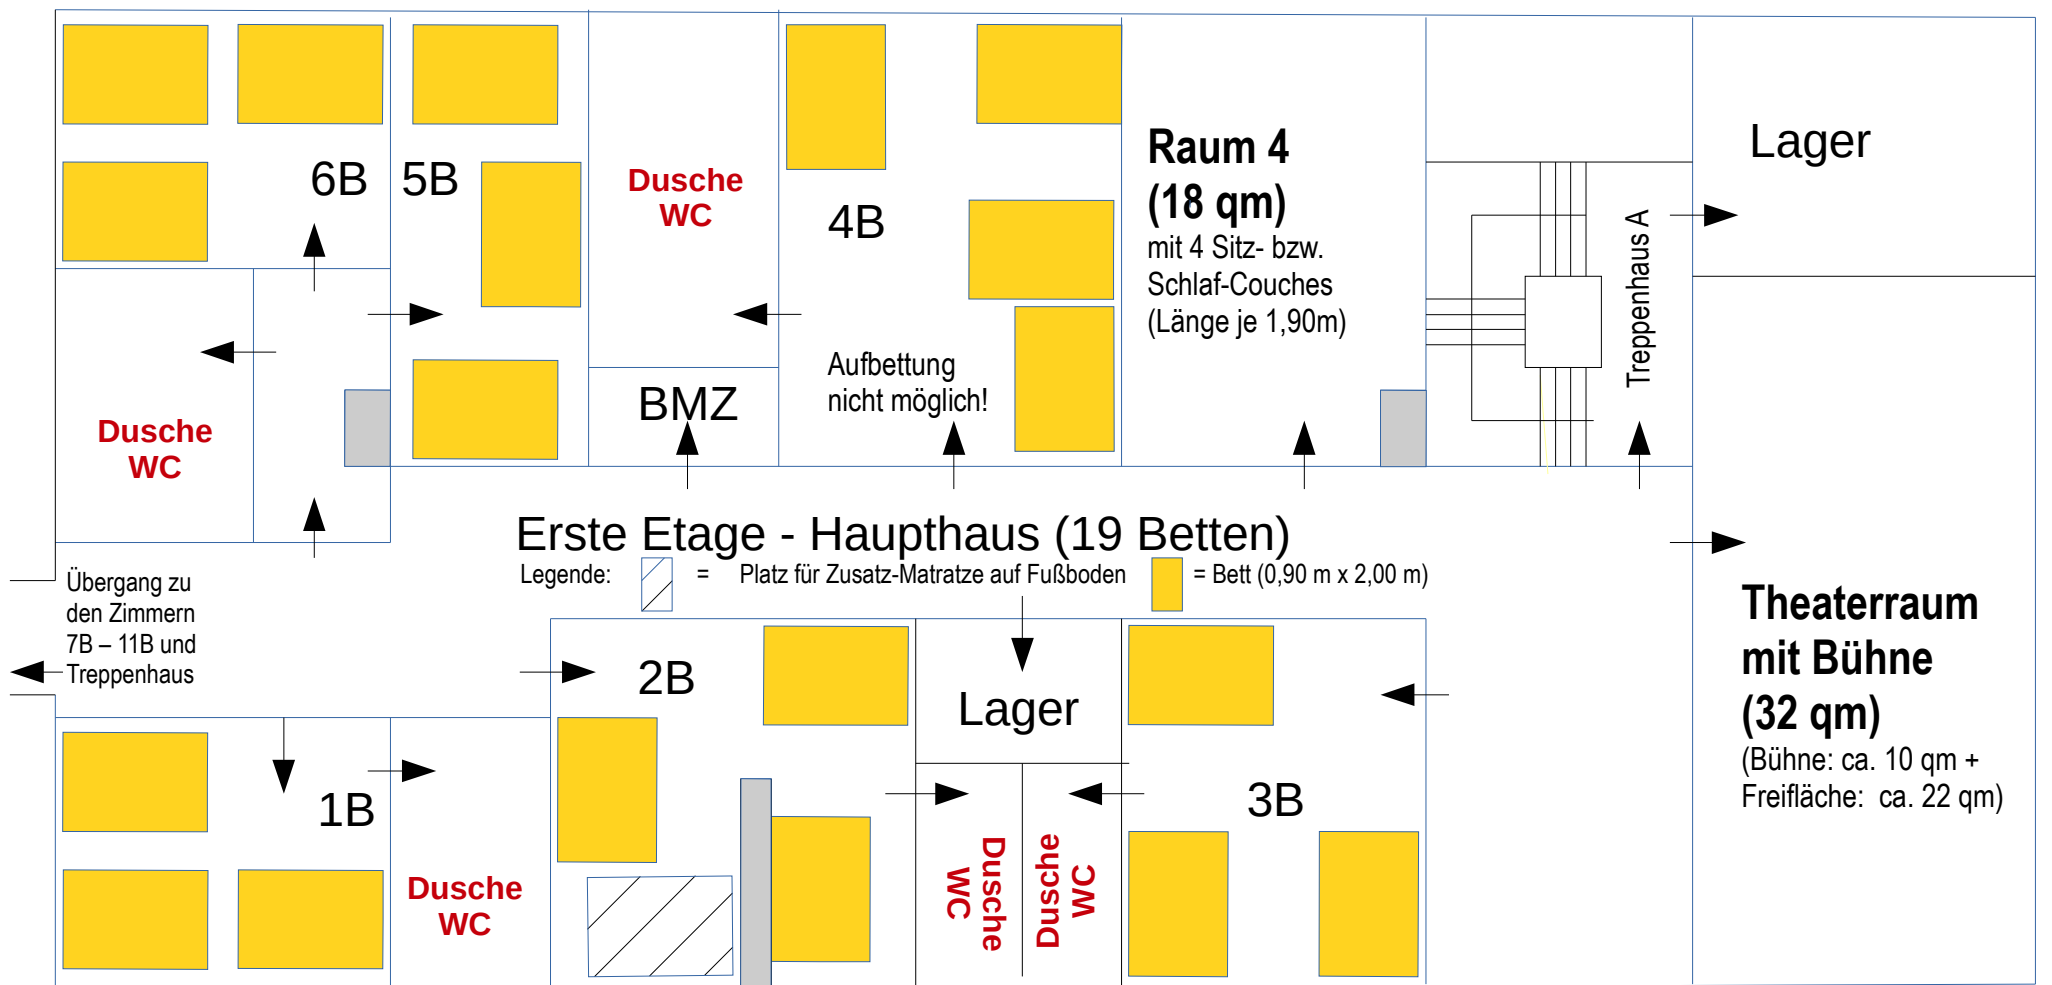

# Erste Etage mit 31+2 Betten

1B = 1 Zimmer a 3 Einzelbetten

2B = 1 Zimmer mit Zwischenwand (2 Einzelbetten + 1 Einzelbett)

3B = 1 Zimmer a 3 Einzelbetten

4B = 1 Zimmer a 4 Einzelbetten

5B + 6B = 2 Zimmer a 3 Einzelbetten - mit gemeinsamer Dusche/WC

7B + 8B = 2 Zimmer a 3 Einzelbetten - mit gemeinsamer Dusche/WC

9B = 1 Zimmer a 2 Einzelbetten

10B + 11B = 2 Zimmer a 3 Betten - mit gemeinsamer Dusche/WC

(jedes Zimmer hat 2 Einzelbetten + 1 niedriges Ausziehbett)